


Unterschrift Angrenzer		
Flurstück	Datum	Name + Unterschrift
1413/23		
560/1		
557/17		
557/14		
557/22		

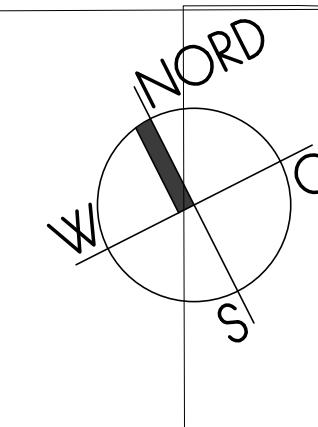

Technische und konstruktive Änderungen durch Haushersteller möglich!
Achtung! Baugesuchspläne sind keine Ausführungspläne!!

Architekturbüro Legler
Mägirus-Deutz-Str. 12
89077 Ulm
Telefon 0731 71659820
info@standwerk.com

Architekt: A. Legler
Planer: KT
Datum: 30.08.2024

RV Wohnbau GmbH
Christian Rettstadt
Jahnplatz 4
82166 Gräfelfing

Bauherr: _____
X _____
X _____
Anerkannt: _____
Neubau eines 3-Spanners mit 2 Garagen, 3 Carports und KFZ-Stellplatz


Gemarkung: Gauting
Fl.St.Nr.: 557/13


Parkstraße 27
82131 Gauting

Bauvorhaben: _____
Auftragsnummer.: S2024_06

Untergeschoss


Planinhalt: _____

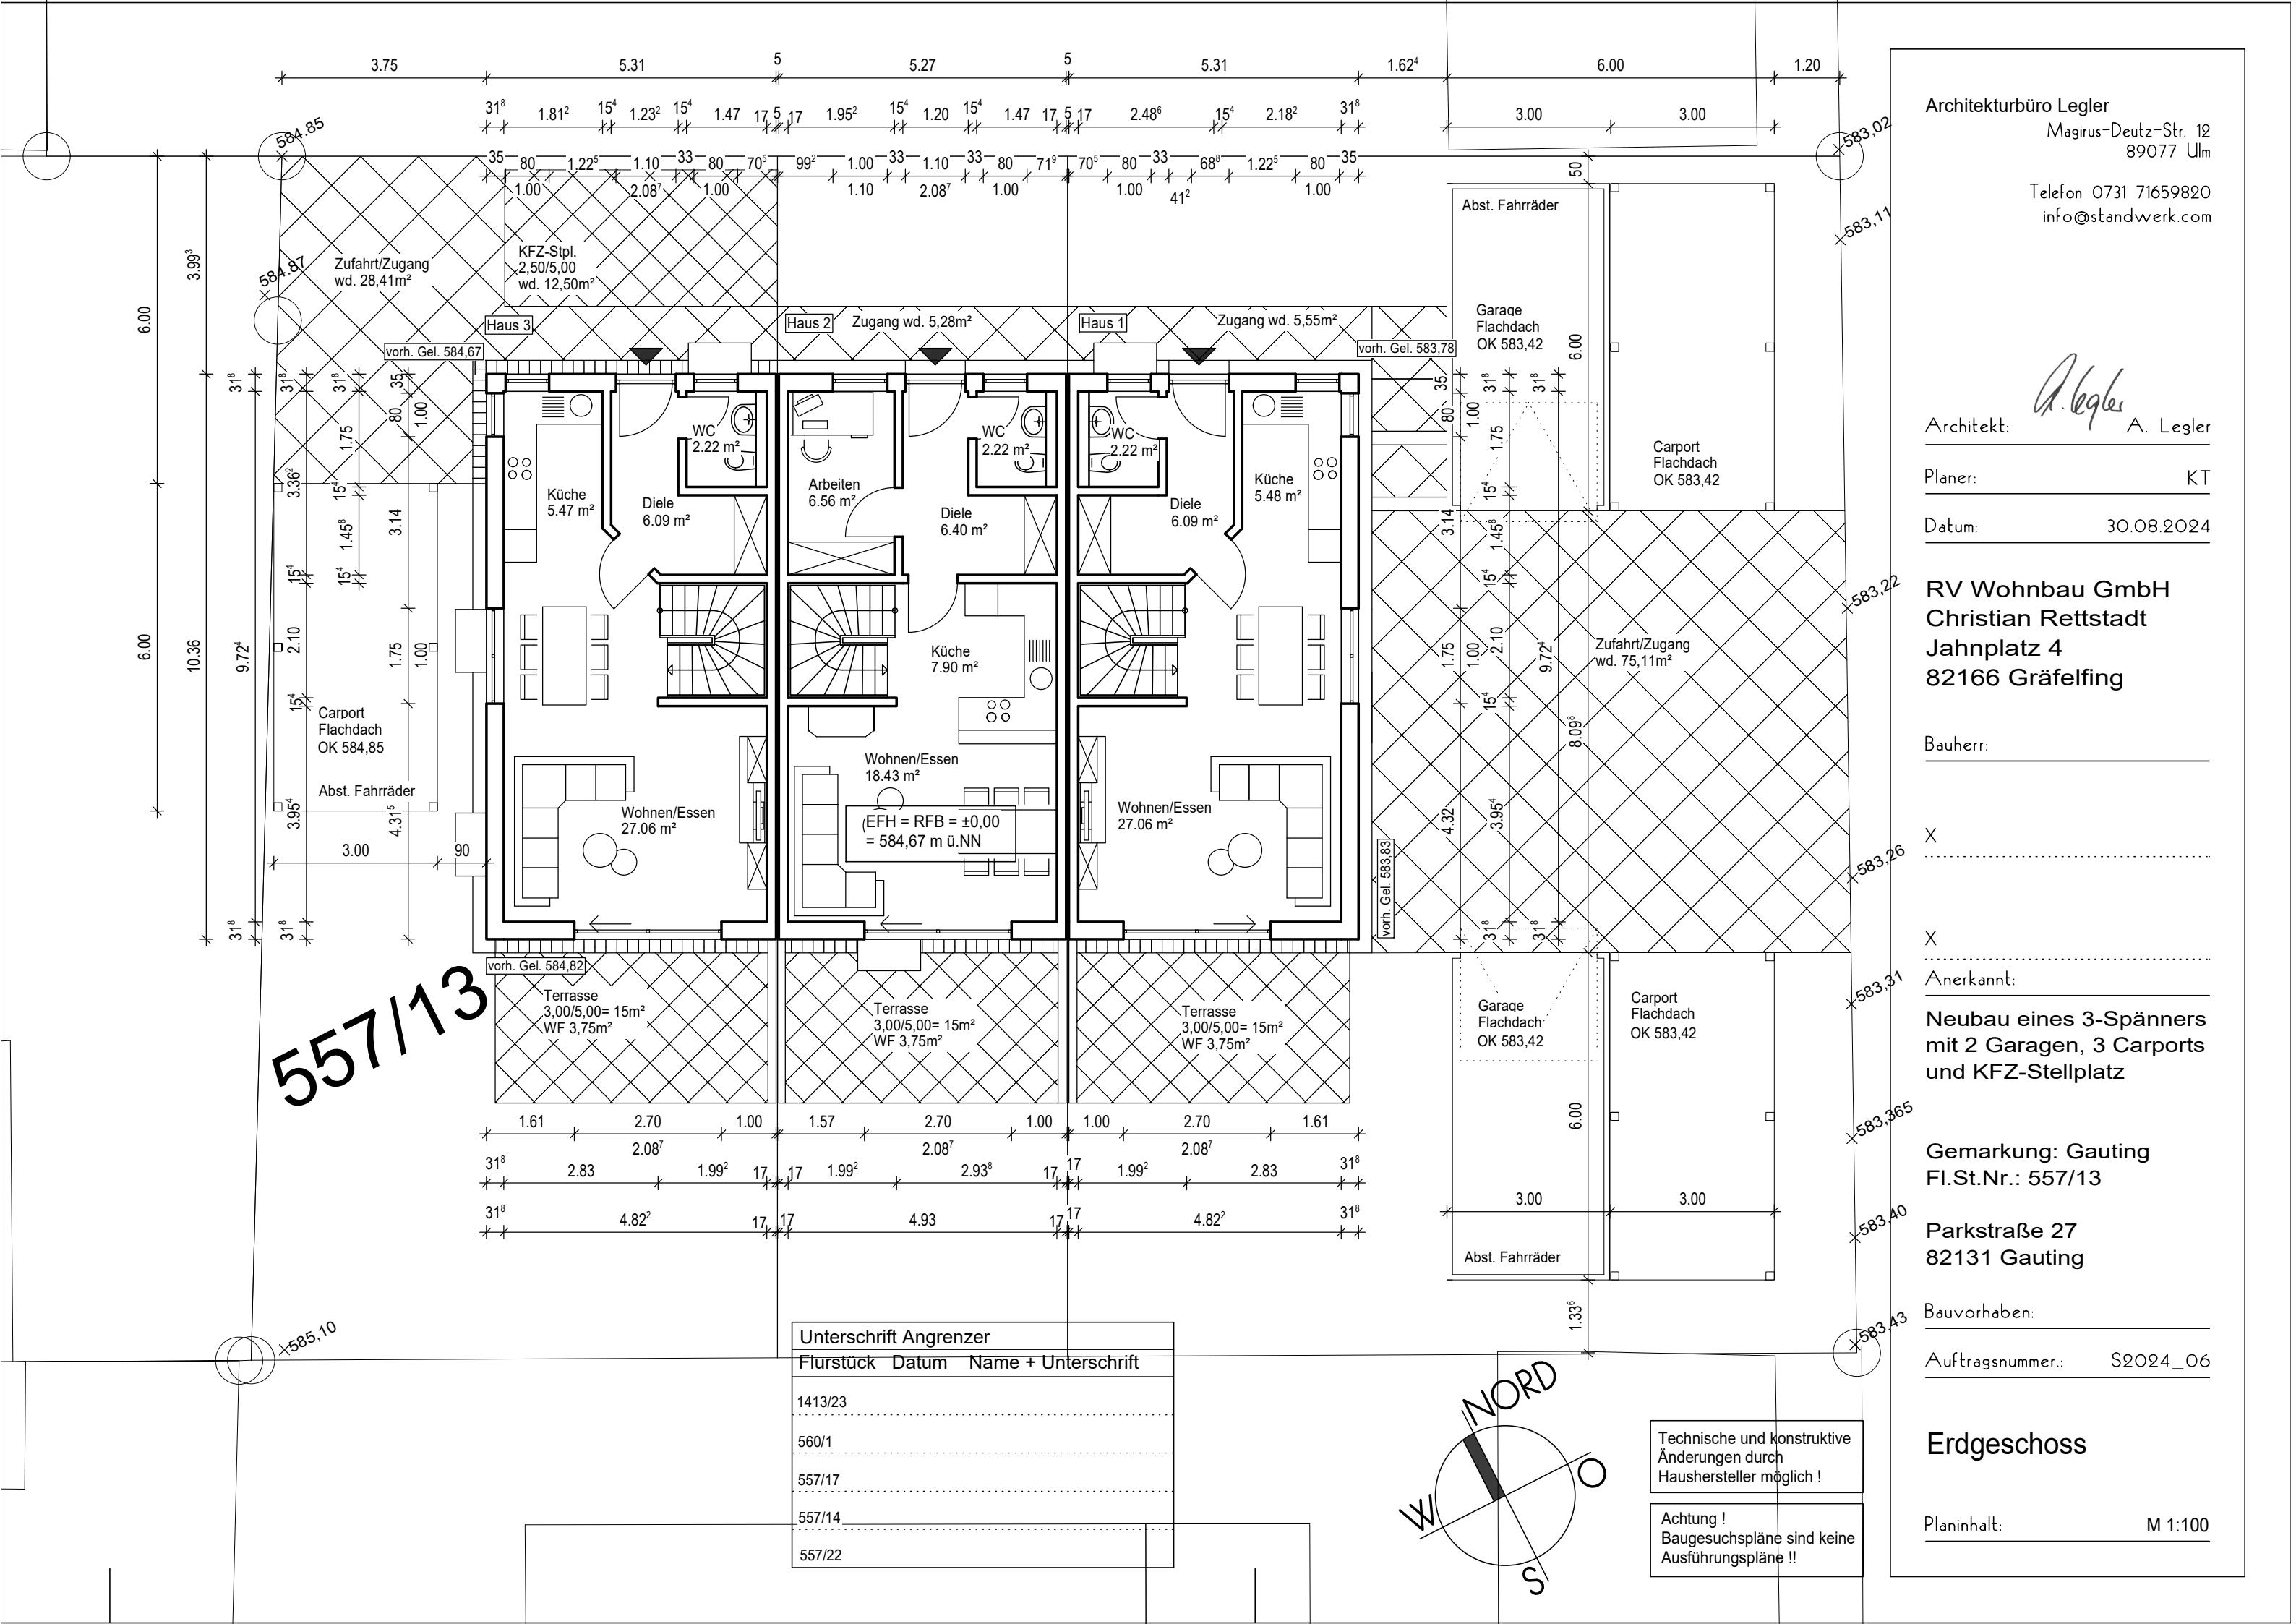

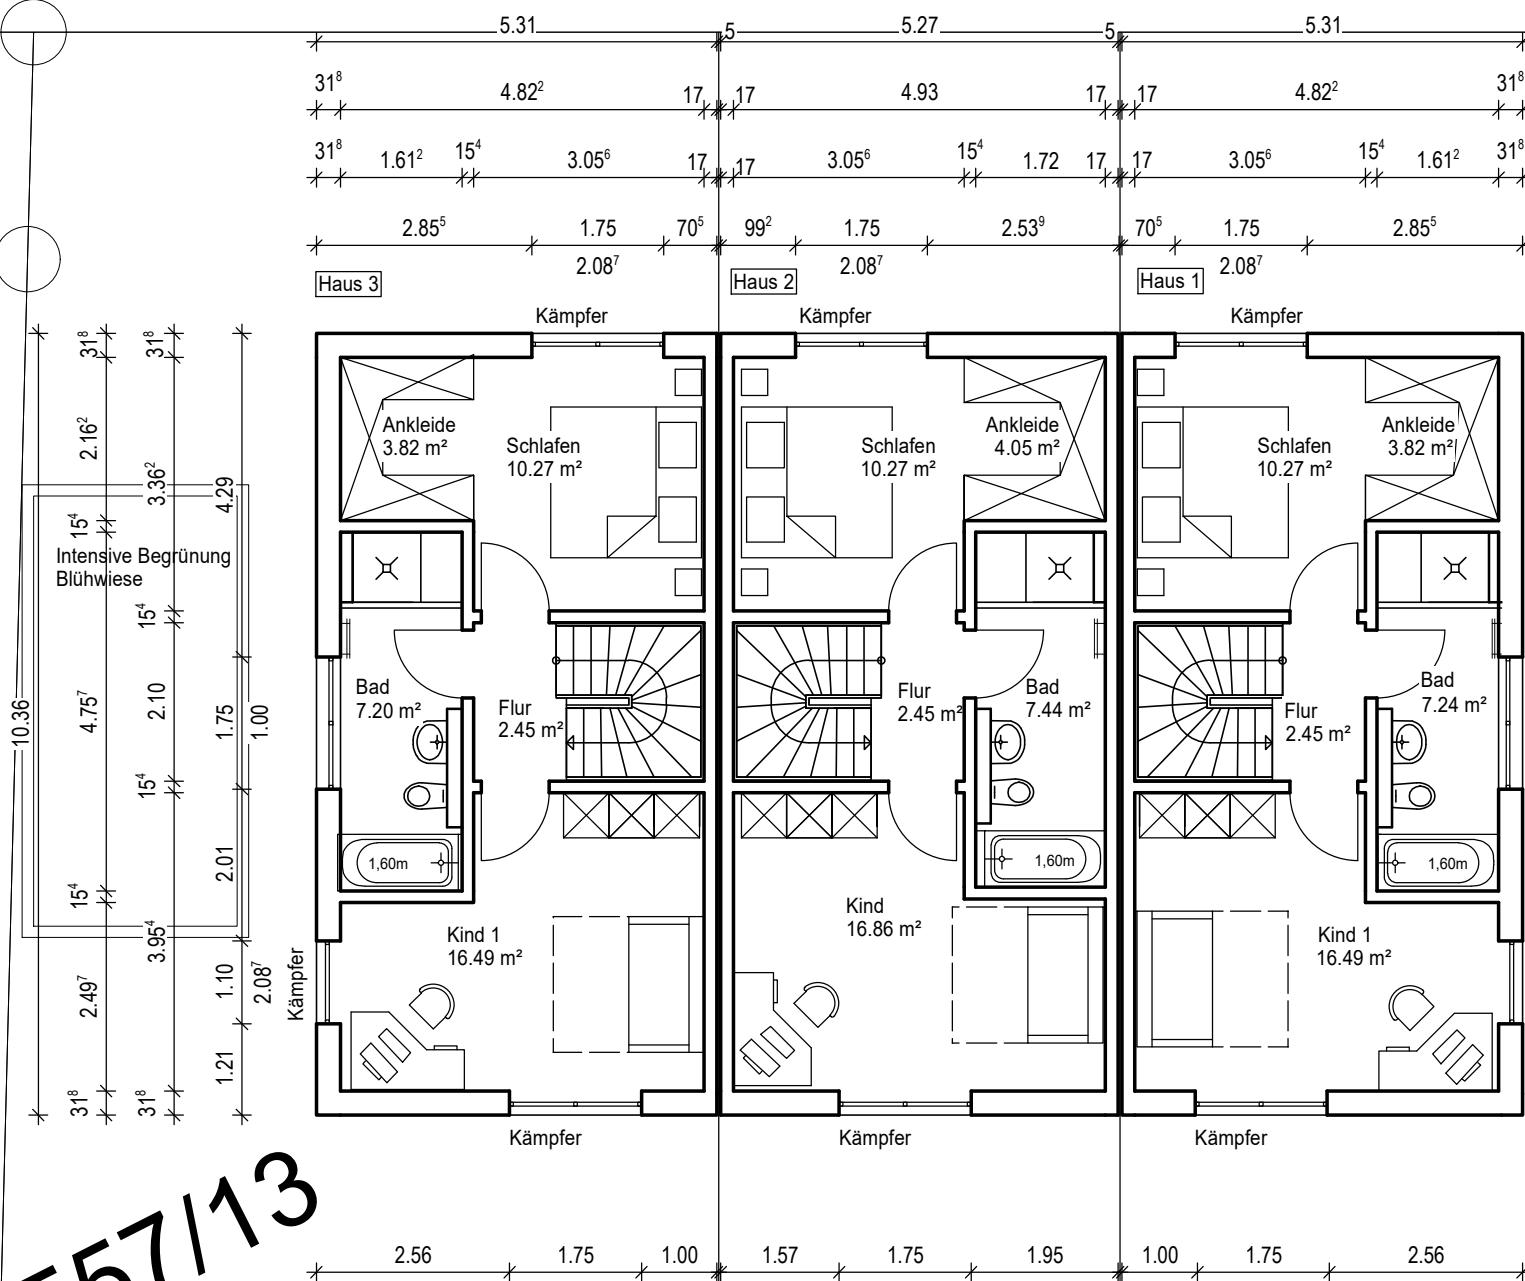

557/13

Unterschrift Angrenzer		
Flurstück	Datum	Name + Unterschrift
1413/23		
560/1		
557/17		
557/14		
557/22		

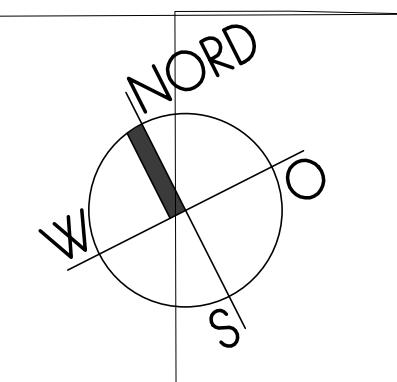

Technische und konstruktive
Änderungen durch
Haushersteller möglich !

Achtung !
Baugesuchspläne sind keine
Ausführungspläne !!

Architekturbüro Legler
Magirus-Deutz-Str. 12
89077 Ulm

Telefon 0731 71659820
info@standwerk.com

A. Legler

Architekt: A. Legler

Planer: KT

Datum: 30.08.2024

RV Wohnbau GmbH
Christian Rettstadt
Jahnplatz 4
82166 Gräfelfing

Bauherr:

Neubau eines 3-Spänners mit 2 Garagen, 3 Carports und KFZ-Stellplatz

Gemarkung: Gauting
Fl.St.Nr.: 557/13

Parkstraße 27
82131 Gauting

Bauvorhaben:

Auftragsnummer.: S2024_06

Obergeschoß

Planinhalt: M 1:100

Architekturbüro Legler
Magirus-Deutz-Str. 12
89077 Ulm
Telefon 0731 71659820
info@standwerk.com

Architekt: A. Legler
Planer: KT
Datum: 30.08.2024

RV Wohnbau GmbH
Christian Rettstadt
Jahnplatz 4
82166 Gräfelfing

Bauherr:

X

X

Anerkannt:

Neubau eines 3-Spanners
mit 2 Garagen, 3 Carports
und KFZ-Stellplatz

Gemarkung: Gauting
Fl.St.Nr.: 557/13


Parkstraße 27
82131 Gauting

Bauvorhaben:


Auftragsnummer.: S2024_06

Dachgeschoss

Planinhalt: M 1:100

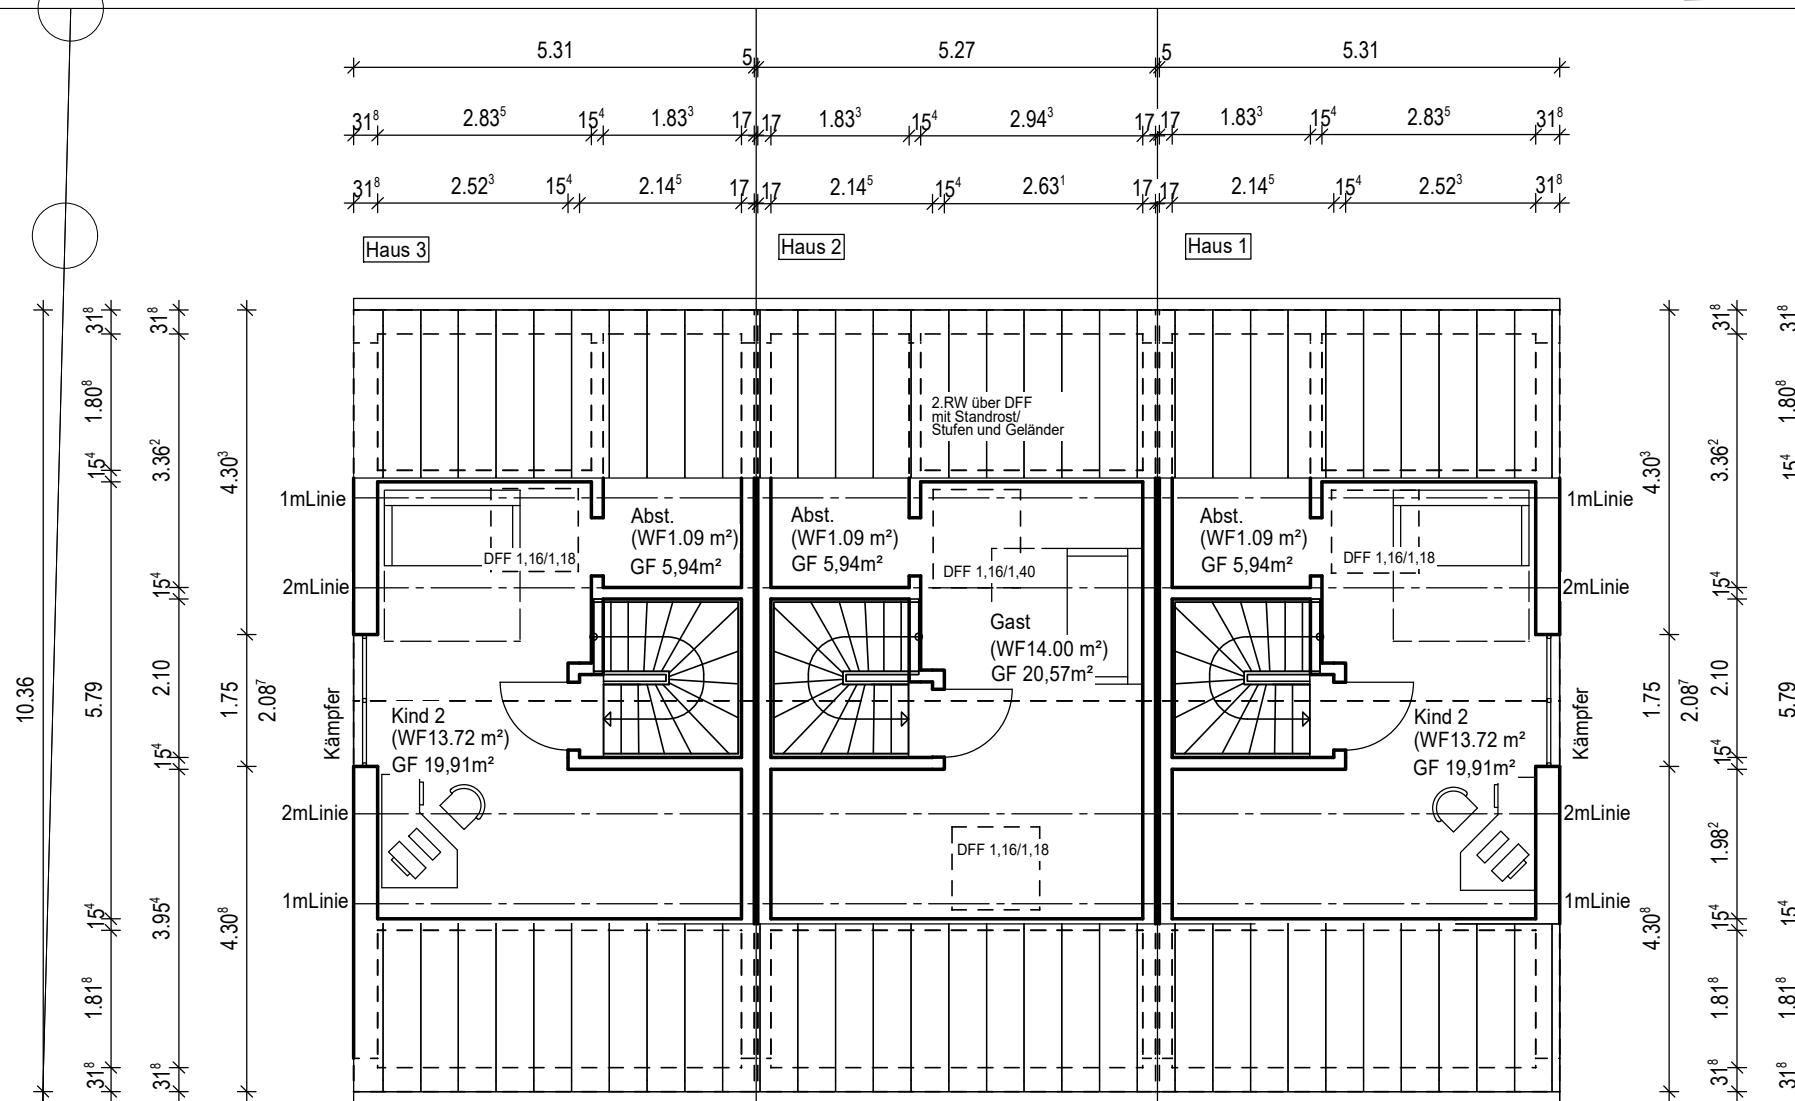


Unterschrift Angrenzer		
Flurstück	Datum	Name + Unterschrift
1413/23		
560/1		
557/17		
557/14		
557/22		

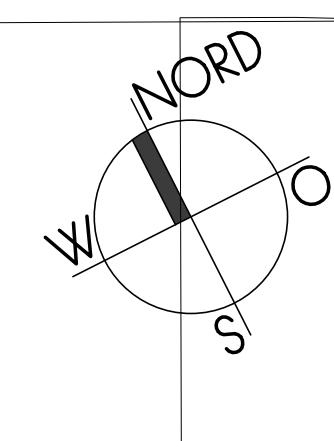


Technische und konstruktive
Änderungen durch
Haushersteller möglich !


Achtung !
Baugesuchspläne sind keine
Ausführungspläne !!

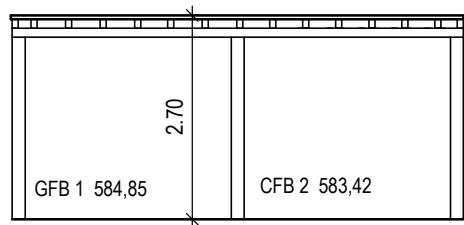

Schnitt - Carport

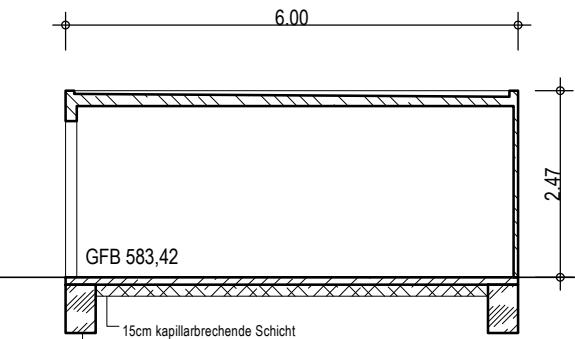

Schnitt - Einzelgarage

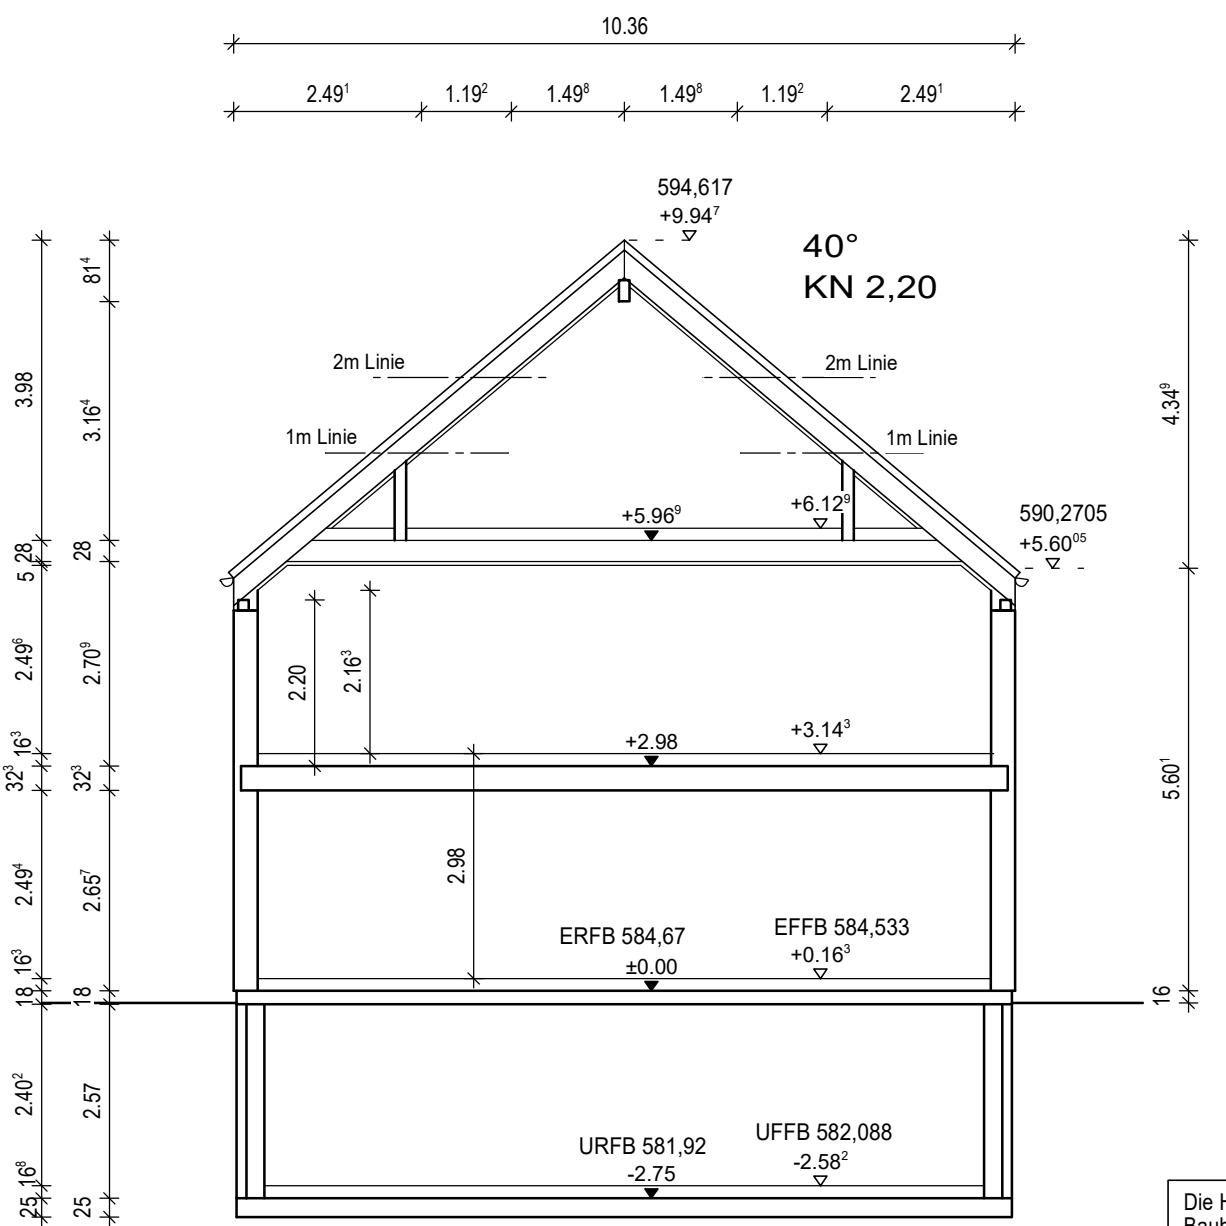

Abdichtung gegen gem. BoGu.
Bodenplatte gem. Statik.

Unterschrift Angrenzer		
Flurstück	Datum	Name + Unterschrift
1413/23		
560/1		
557/17		
557/14		
557/22		

Technische und konstruktive
Änderungen durch
Haushersteller möglich !

Achtung !
Baugesuchspläne sind keine
Ausführungspläne !!

Architekturbüro Legler
Magirus-Deutz-Str. 12
89077 Ulm
Telefon 0731 71659820
info@standwerk.com

Architekt: *A. Legler* A. Legler

Planer: KT

Datum: 30.08.2024

RV Wohnbau GmbH
Christian Rettstadt
Jahnplatz 4
82166 Gräfelfing

Bauherr: _____

X _____

X _____

Anerkannt: _____

Neubau eines 3-Spanners
mit 2 Garagen, 3 Carports
und KFZ-Stellplatz

Gemarkung: Gauting
Fl.St.Nr.: 557/13

Parkstraße 27
82131 Gauting


Bauvorhaben: _____

Auftragsnummer.: S2024_06


Schnitt

Planinhalt: M 1:100

Ansicht Nord

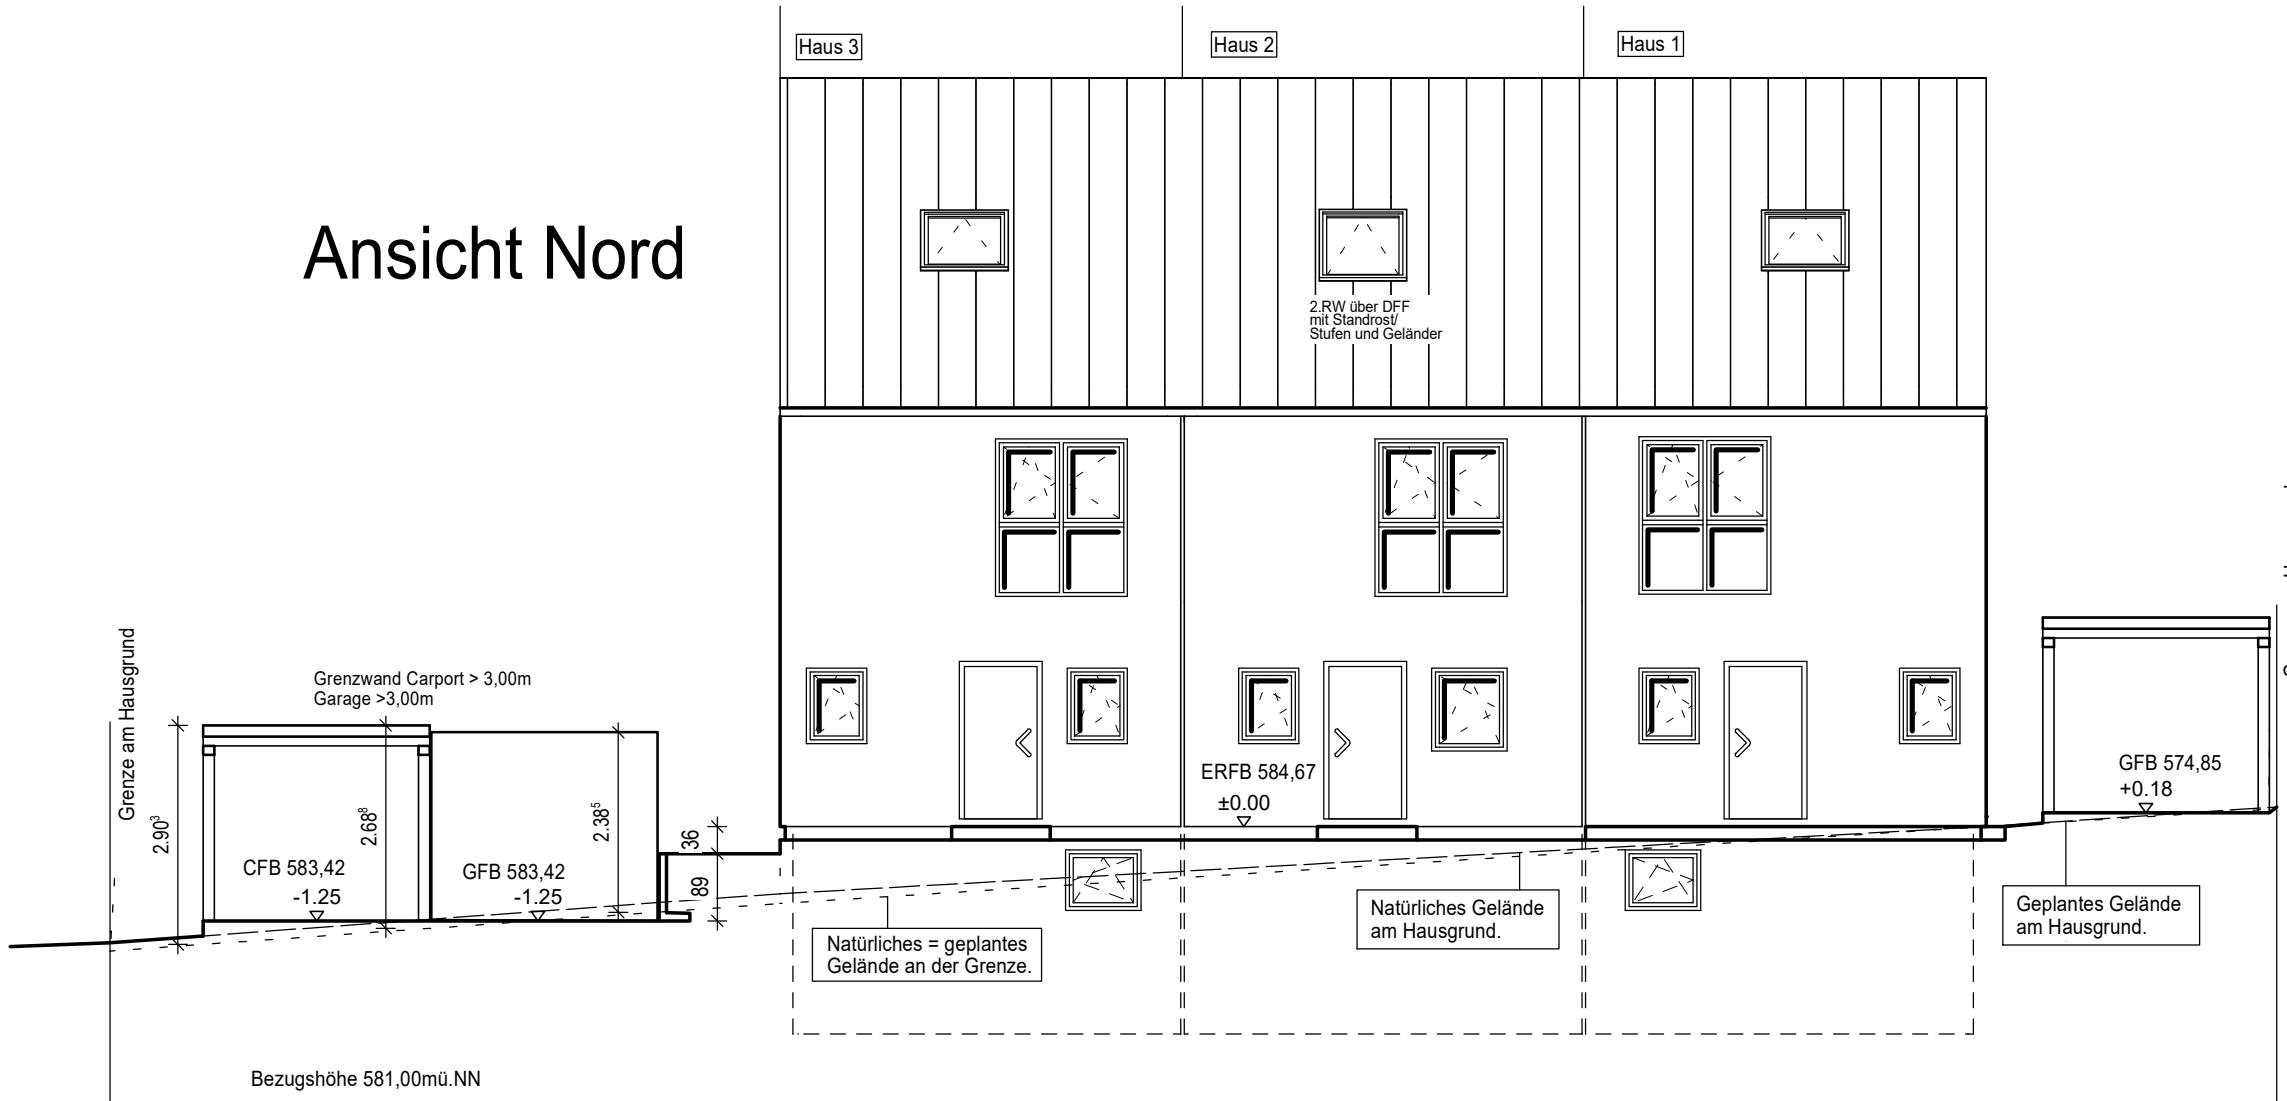

Ansicht Ost

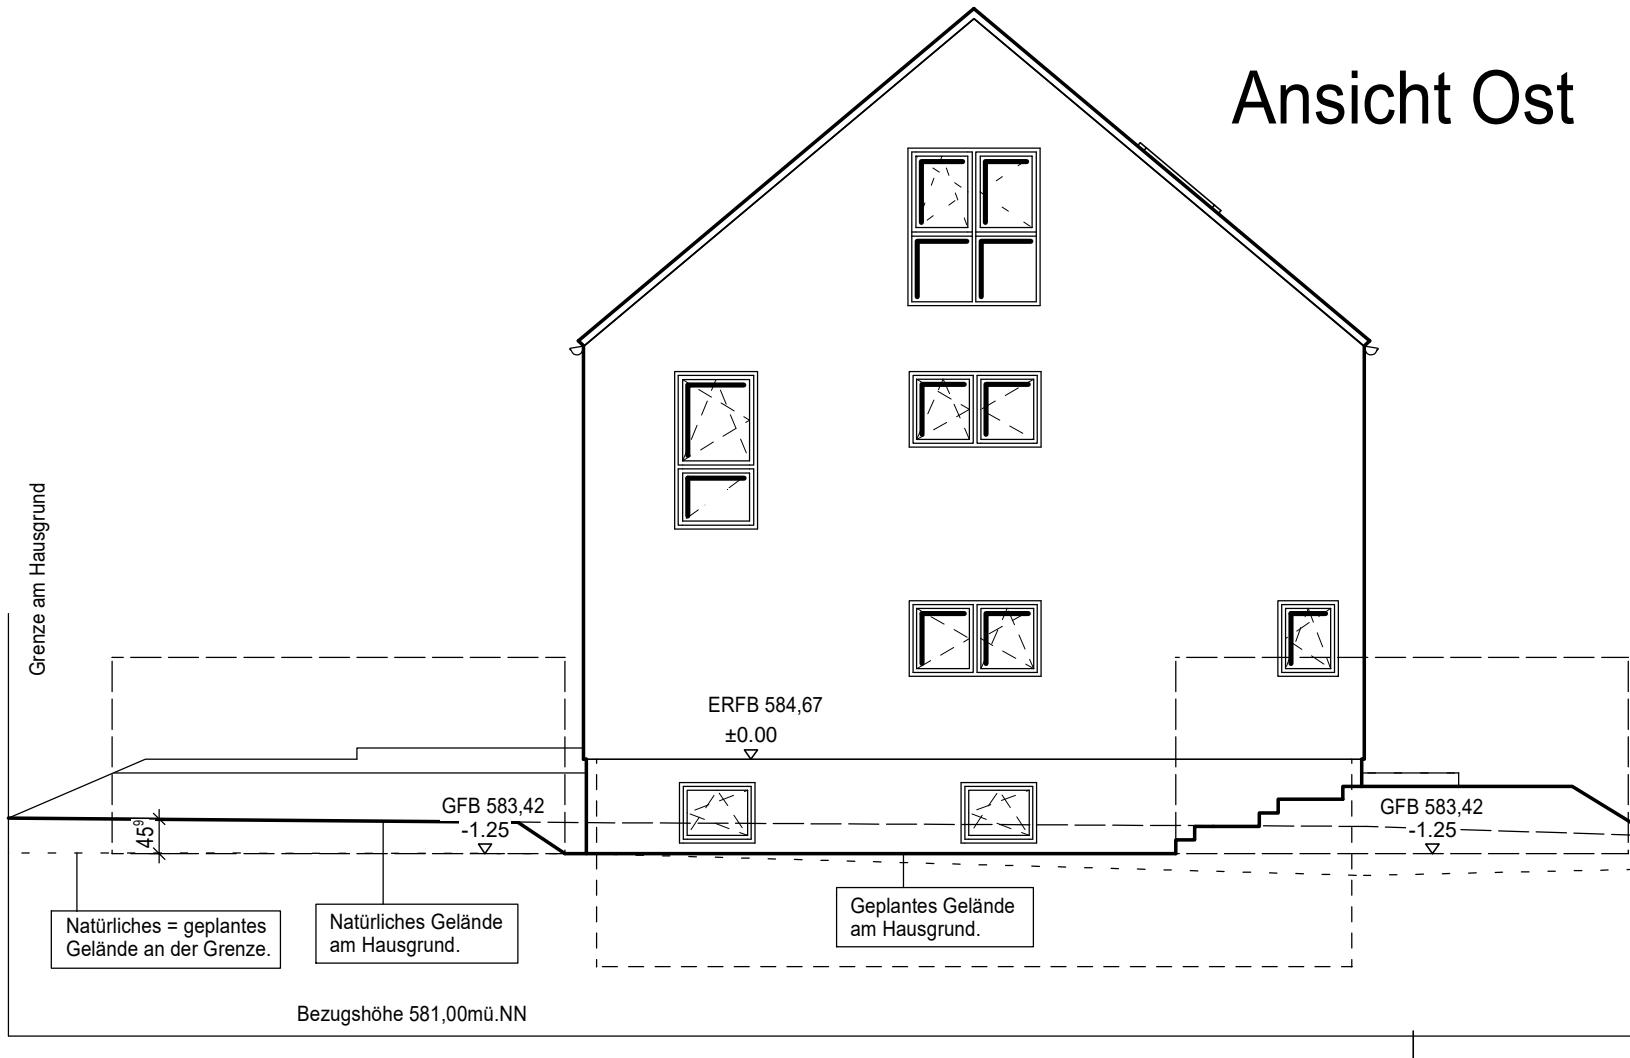

Bei Absturzhöhen ab 1m Tiefe sind Umwehrungen gemäss LBOAVO §4 vorzusehen.

Das Gelände bleibt an den Nachbar-grenzen unverändert.

Gewünschte Dachziegelfarbe
unbedingt beim Baurechtsamt
nachfragen ob erlaubt.

Das Gelände darf nur bis 15cm unter die Fertighaus-Wand aufgefüllt werden - sonst Gitter vorsehen.

Unterschrift Angrenzer	Flurstück	Datum	Name + Unterschrift
	1413/23		
	560/1		
	557/17		
	557/14		
	557/22		

Technische und konstruktive
Änderungen durch
Haushersteller möglich !

Achtung !
Baugesuchspläne sind keine
Ausführungspläne !!

Architekturbüro Legler
Masirus-Deutz-Str. 12
89077 Ulm

Telefon 0731 71659820
info@standwerk.com

Architekt:  A. Legler

Planer: _____ KT
Datum: 30.08.2024

RV Wohnbau GmbH
Christian Rettstadt
Jahnplatz 4
82166 Gräfelfing

Bauherr:

Neubau eines 3-Spänners mit 2 Garagen, 3 Carports und KFZ-Stellplatz

Gemarkung: Gauting
Fl.St.Nr.: 557/13


Parkstraße 27
82131 Gauting

Bauvorhaben:

Auftragsnummer.: S2024_06

Ansichten 1

Planinhalt: M 1:100

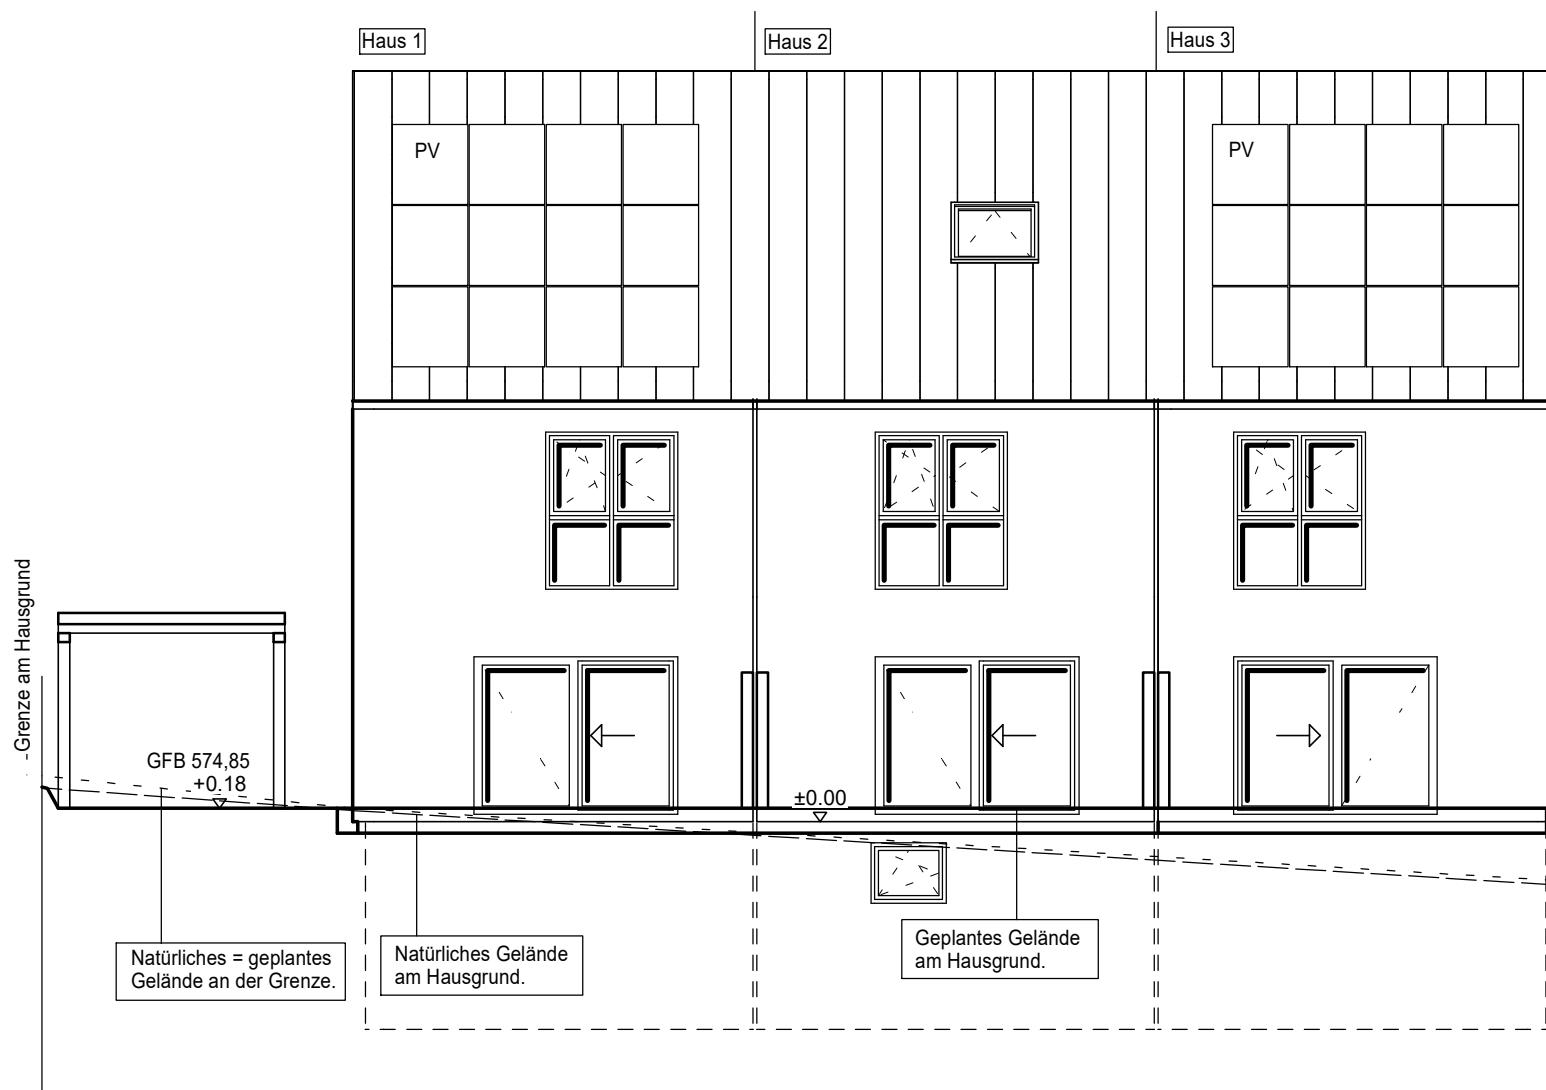

Ansicht Süd

Architekturbüro Legler
Magirus-Deutz-Str. 12
89077 Ulm
Telefon 0731 71659820
info@standwerk.com

A. Legler

Architekt: A. Legler

Planer: KT

Datum: 30.08.2024

RV Wohnbau GmbH
Christian Rettstadt
Jahnplatz 4
82166 Gräfelfing

Bauherr:

X

X

Anerkannt:

Neubau eines 3-Spänners
mit 2 Garagen, 3 Carports
und KFZ-Stellplatz

Gemarkung: Gauting
Fl.St.Nr.: 557/13


Parkstraße 27
82131 Gauting

Bauvorhaben:

Auftragsnummer.: S2024_06

Ansichten 2

Planinhalt: M 1:100

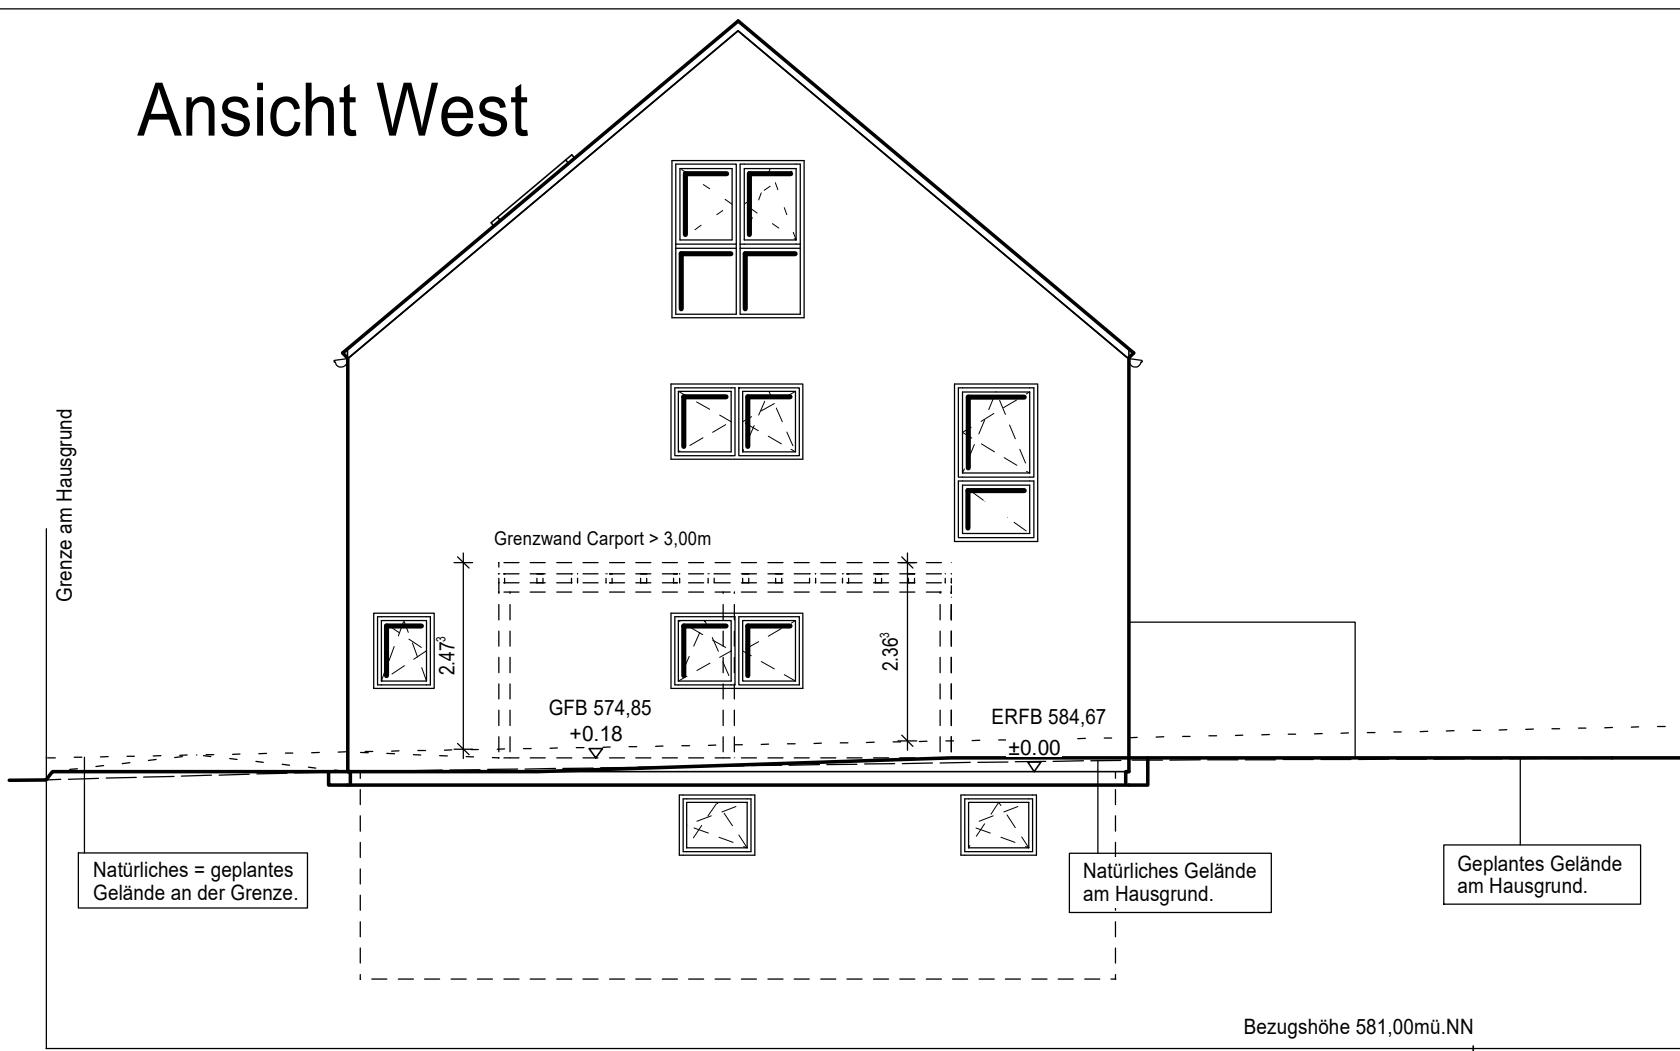

Bei Absturzhöhen ab 1m Tiefe sind Umwehrungen gemäss LBOAVO §4 vorzusehen.

Das Gelände bleibt an den Nachbar-grenzen unverändert.

Gewünschte Dachziegelfarbe unbedingt beim Baurechtsamt nachfragen ob erlaubt.

Das Gelände darf nur bis 15cm unter die Fertighaus-Wand aufgefüllt werden - sonst Gitter vorsehen.

Unterschrift Angrenzer			
Flurstück	Datum	Name + Unterschrift	
1413/23			
560/1			
557/17			
557/14			
557/22			

Technische und konstruktive Änderungen durch Haushersteller möglich !

Achtung ! Baugesuchspläne sind keine Ausführungspläne !!